

コンテインメントユニット：シンエツ・データテクト


データセンターの空調効率を高め大切なデータを守り、省エネ化を図る最適なキャッピングシステムをご提案いたします。

近年データセンターの大型化、サーバー設備の高密度化が見受けられます。そのような環境下でデータセンターでは“熱”コントロールの重要性が増しています。

シンエツ・データテクトは、10年以上にわたり積み上げてきた実績をもとに、最適な各種コンテインメントユニットの構築をご提案いたします。

■シンエツ・データテクトはサーバールーム内の空調効率を高めることはもちろん、さらに意匠性も高める硬質パネル、使用環境に合わせたドア等、各種パーツを取り揃えています。

■シンエツ・データテクトは基本仕様に加え、お客様のご要望、建物環境に合わせて設計させていただきます。

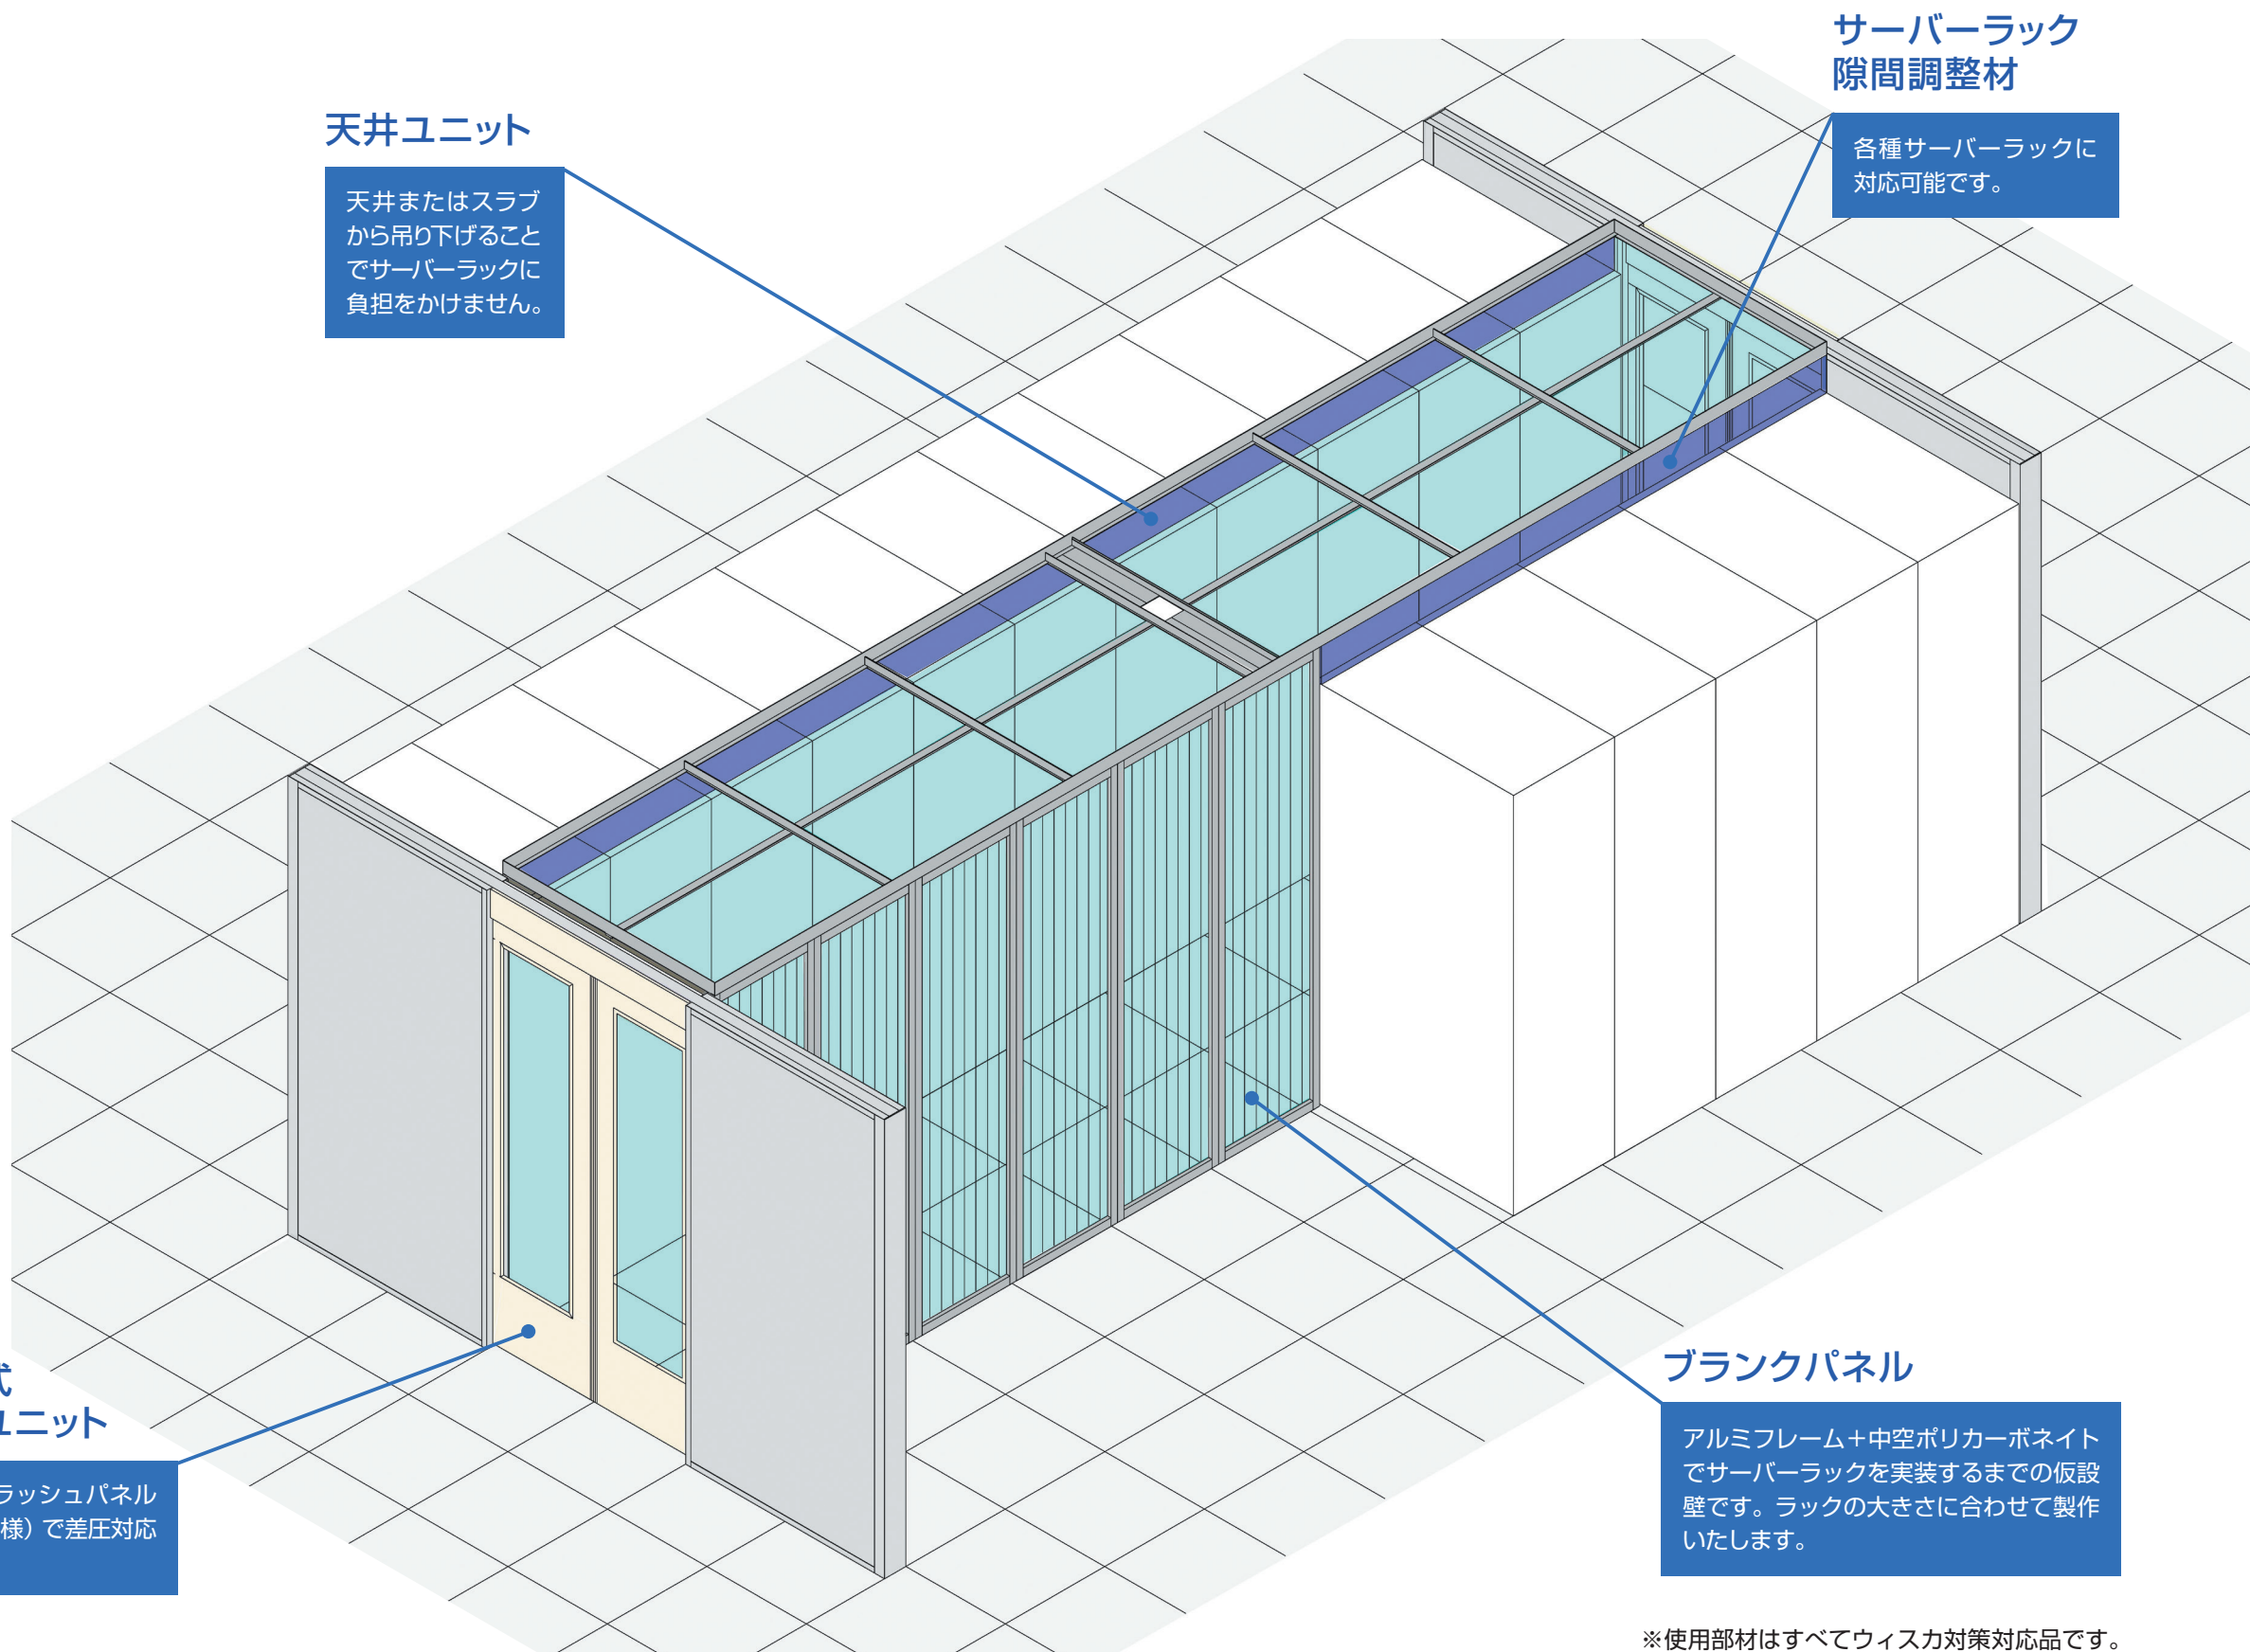

天井ユニット

天井またはスラブから吊り下げること
でサーバーラックに
負担をかけません。

サーバーラック 隙間調整材

各種サーバーラックに
対応可能です。

自閉式 引戸ユニット

鋼板フラッシュパネル
(不燃仕様)で差圧対応
です。

ブランクパネル

アルミフレーム+中空ポリカーボネイト
でサーバーラックを実装するまでの仮設
壁です。ラックの大きさに合わせて製作
いたします。

※使用部材はすべてウィスカ対策対応品です。

自立式セキュリティケージ

外部からの侵入を防ぐ 堅牢なセキュリティシステムです。

ShinEtsu



SHIN-ETSU INTERIOR SYSTEMS


コンテインメントユニット
DATATECT
シンエツ・データテクト

シンエツセキュリティケージは、お客様のご要望に合わせて
ご対応いたします。

鋼製角パイプ・メッシュが基本の構造。単体で横1Gの耐力を
持つ堅牢タイプです。

メッシュのサイズについても複数用意しており、要求される
セキュリティレベルに応じて設計、ご提案いたします。

ロックシステムは、電気錠を含め様々なタイプを取り揃えて
います。

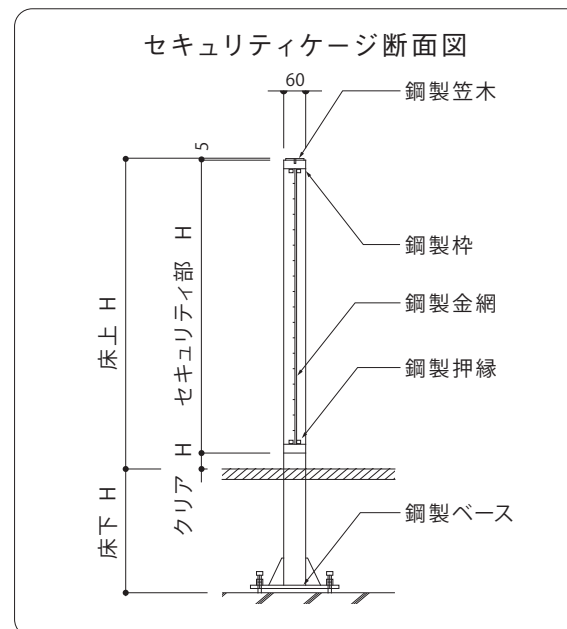

(参考図面)

ShinEtsu

信越ファインテック株式会社 ユニット事業部

ユニット営業部 〒110-0015 東京都台東区東上野 4-24-11 TEL.03-6777-1072 FAX.03-6777-1075
物流センター 〒338-0837 さいたま市桜区田島 8-16-10 TEL.048-864-8761 FAX.048-864-1888
仙台事務所 〒981-0924 仙台市青葉区双葉ヶ丘 1-22-5 TEL.022-718-8867 FAX.022-718-8865
新潟事務所 〒950-0853 新潟市東区東明 3-12-2 TEL.025-287-0472 FAX.025-287-5755
大阪事務所 〒541-0059 大阪市中央区博労町 1-7-2 TEL.06-6224-0682 FAX.06-6224-0681
広島事務所 〒732-0057 広島市東区二葉の里 1-4-18 TEL.082-567-5495 FAX.082-567-5496
福岡事務所 〒811-2413 福岡県糟屋郡篠栗町尾仲 519 TEL.092-400-6086 FAX.092-400-6087


信越ファインテック株式会社

ホットアイルコンテインメント

天井スラブ対応、壁吹き出し～上部回収対応型です。

上部コンテインメント 2段構築

ホットアイル上端から構築することができます。
貫通物に対応しながらもサーバーラックに負担をかけない下地を提案します。

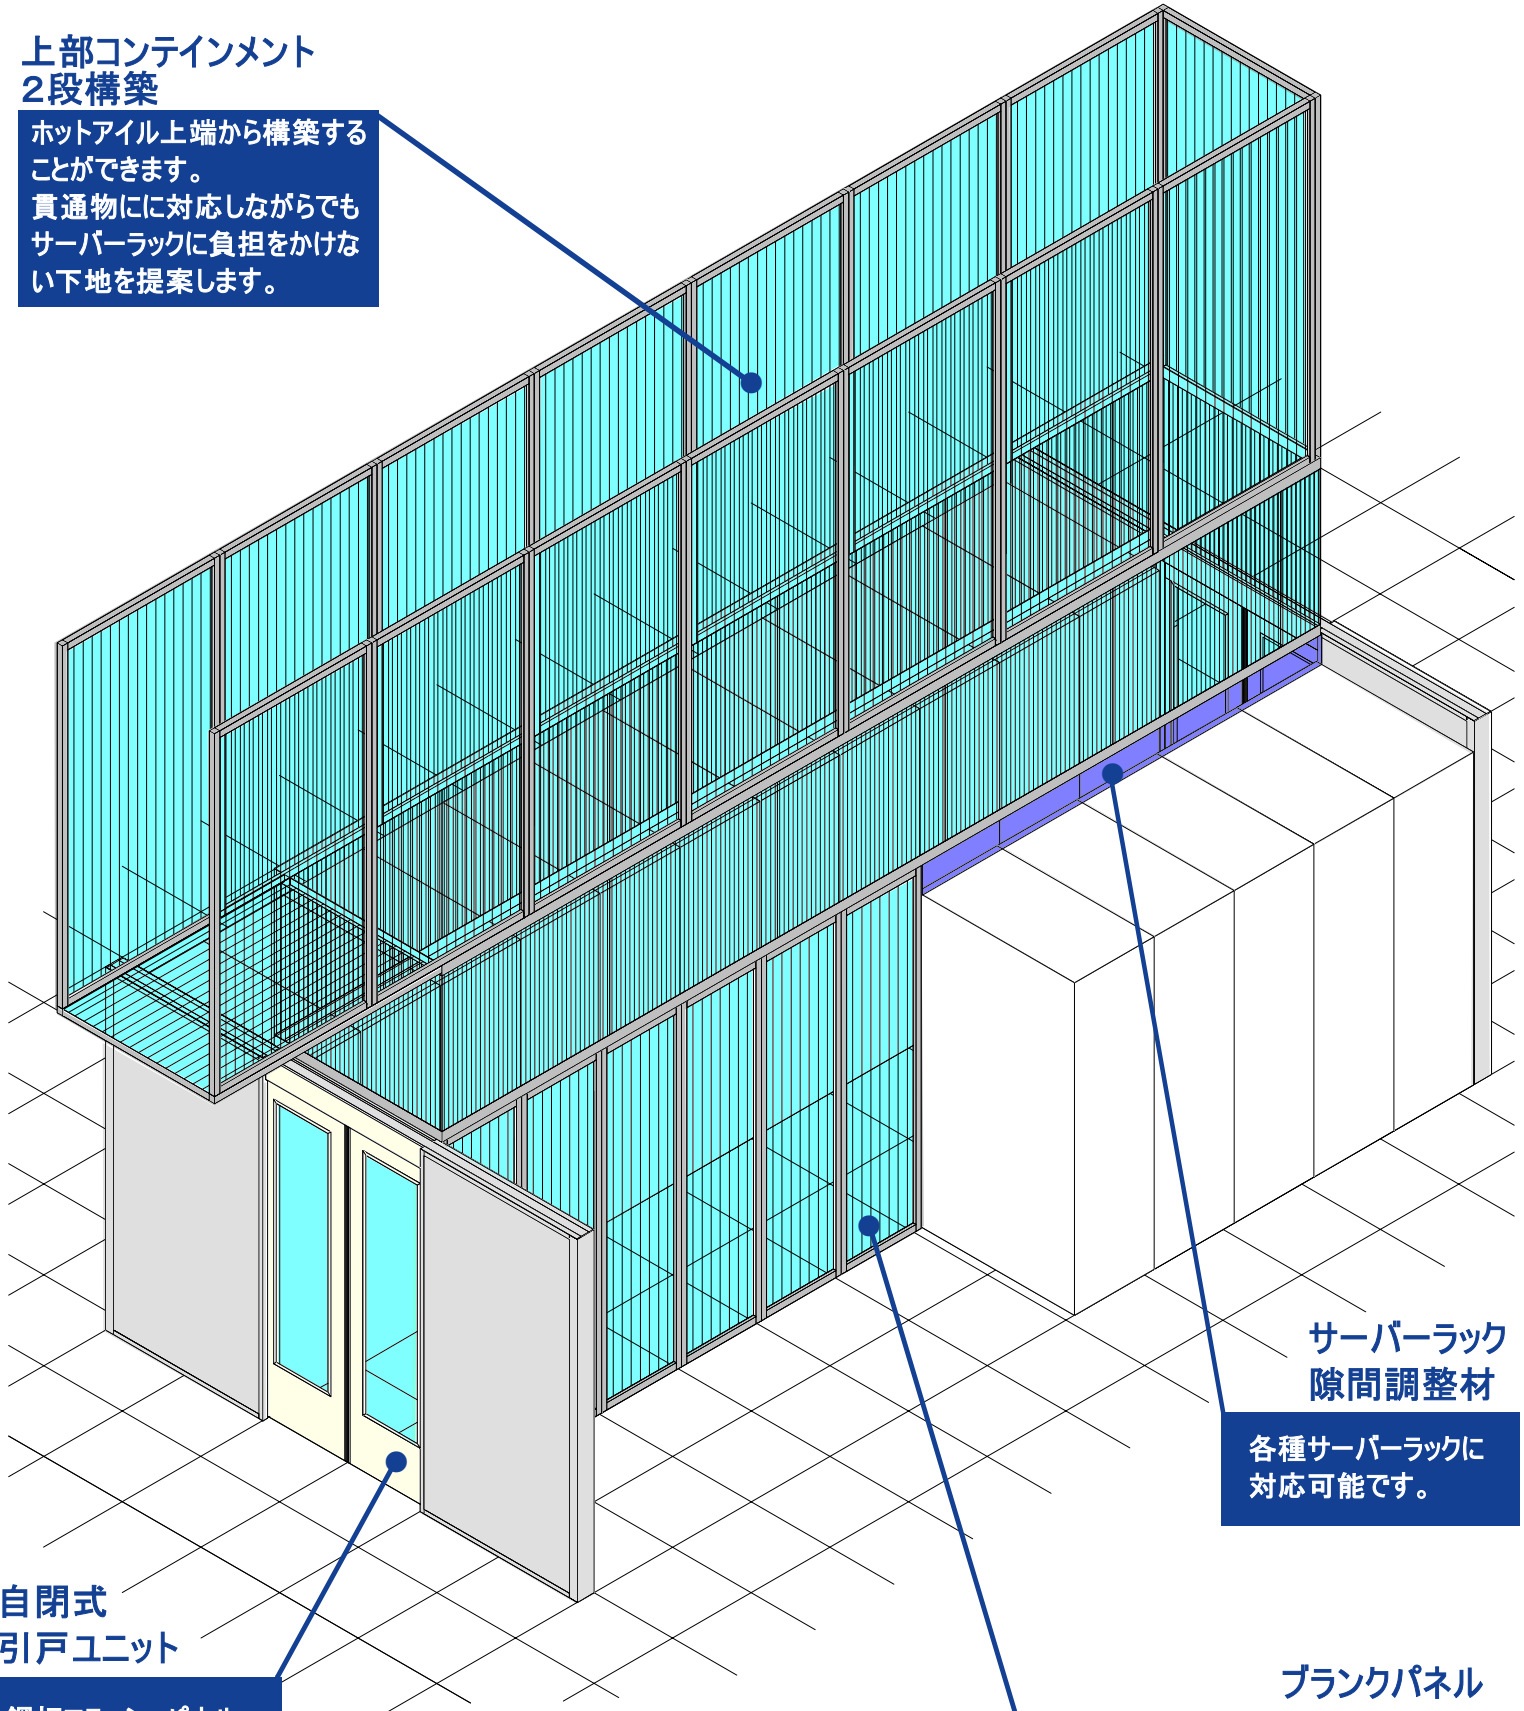

自閉式 引戸ユニット

鋼板フラッシュパネル
(不燃仕様)で差圧
対応です。

サーバーラック 隙間調整材

各種サーバーラックに
対応可能です。

ブランクパネル

アルミフレーム+中空ポリカーボネイト
でサーバーラックを実装するまでの仮設
壁です。ラックの大きさに合わせて制作
いたします。

※使用部材はすべてウイスカ対策対応品です。

ホットアイルコンテインメント システム天井対応、床吹き出し～天井裏回収対応型です。

上部コンテインメント

システム天井を利用して構築することでサーバーラックに負担をかけません。

サーバーラック 隙間調整材

各種サーバーラックに対応可能です。

自閉式 引戸ユニット

鋼板フラッシュパネル（不燃仕様）で差圧対応です。

ブランクパネル

アルミフレーム＋中空ポリカーボネイトでサーバーラックを実装するまでの仮設壁です。ラックの大きさに合わせて制作いたします。

※使用部材はすべてウイスカ対策対応品です。